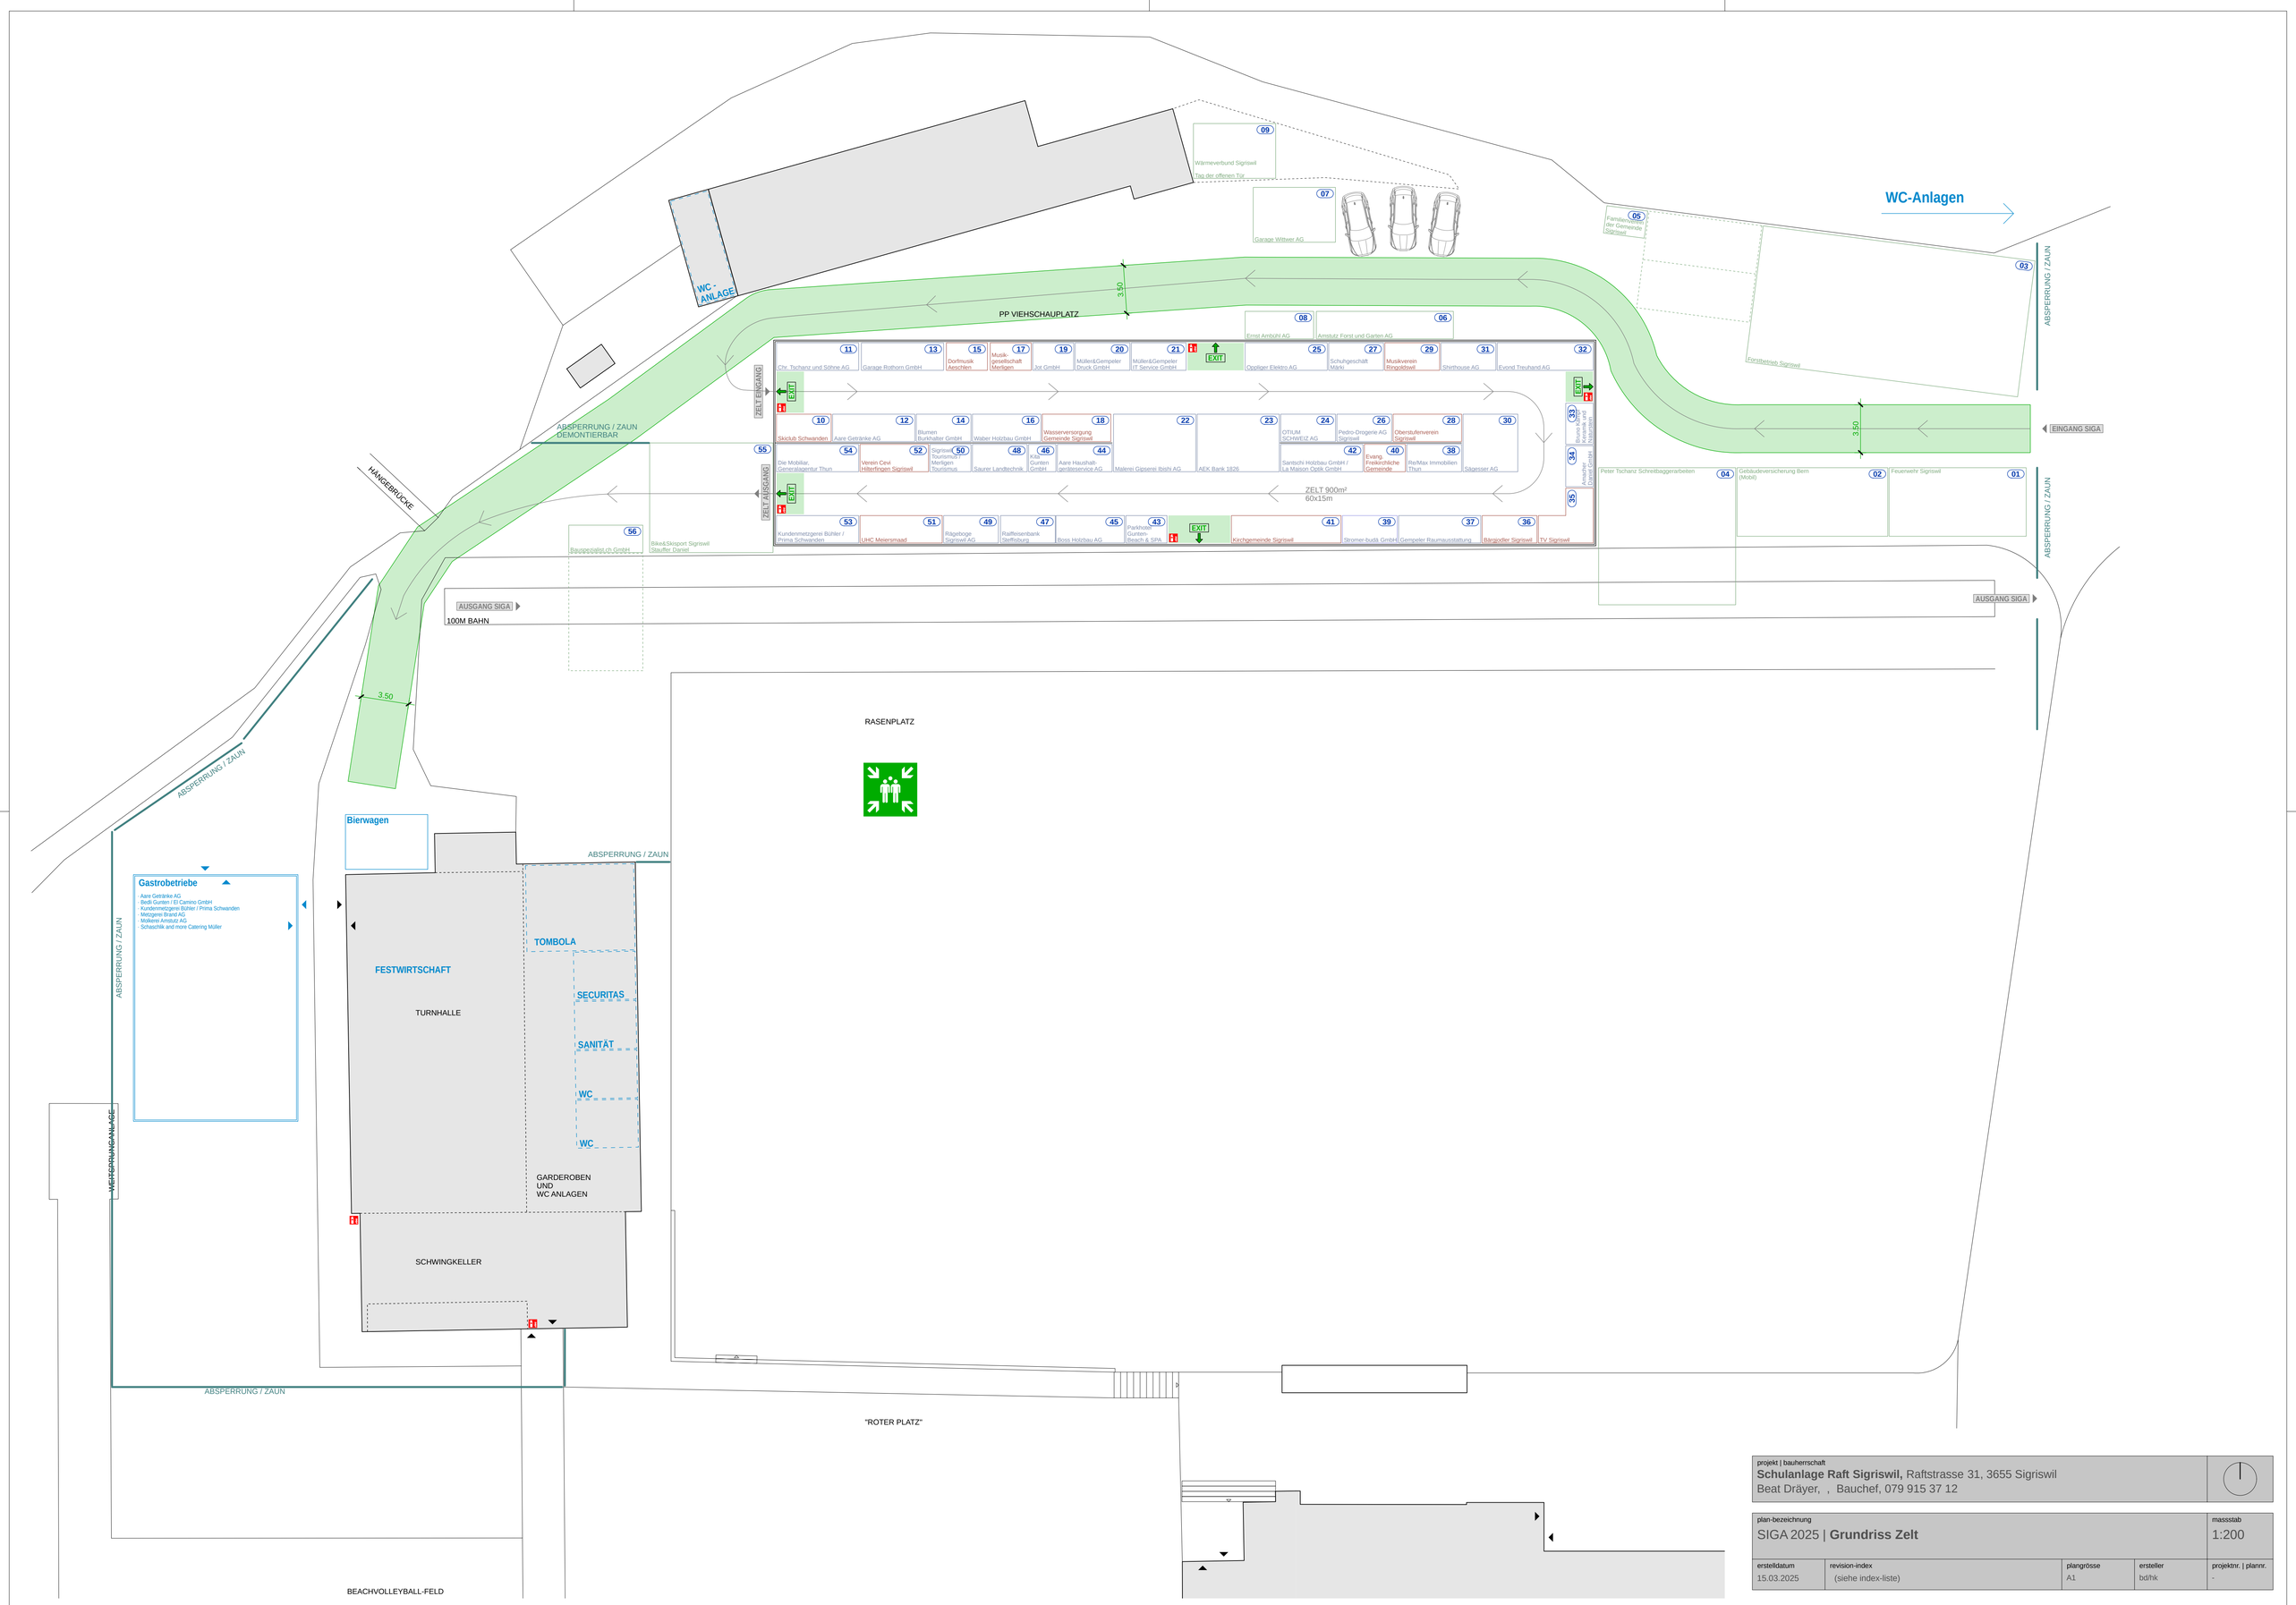

projekt | bauherrschaft
Schulanlage Raft Sigriswil, Raftstrasse 31, 3655 Sigriswil
Beat Dräyer, , Bauchef, 079 915 37 12

plan-bezeichnung				massstab
SIGA 2025 | **Grundriss Zelt**				1:200
erstelldatum	revision-index	plangrösse	ersteller	projektnr. | plannr.
15.03.2025	(siehe index-liste)	A1	bd/hk	-